





Klassisk
Villa Sandö

MYCKET FÖRVARING. VÄDERSKYDDAD ENTRÉ. VINKELHUS.

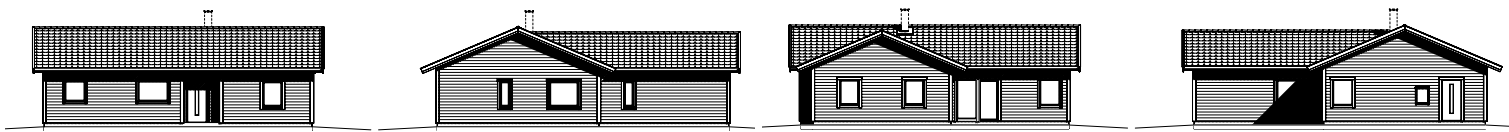


Hustyp	1-plan	Fasad	Stående eller liggande panel
Antal rum	6 rum och kök	Takutformning	Sadeltak
Antal sovrum	4	Taklutning	23°
Boyta	141 kvm	Byggarea	161 kvm
Bygghöjd	3,2 m	Nockhöjd	5,0 m
		Ryggåstak	Tillval

VILLA SANDÖ – KLASSISK
RÄTVÄND PLANLÖSNING

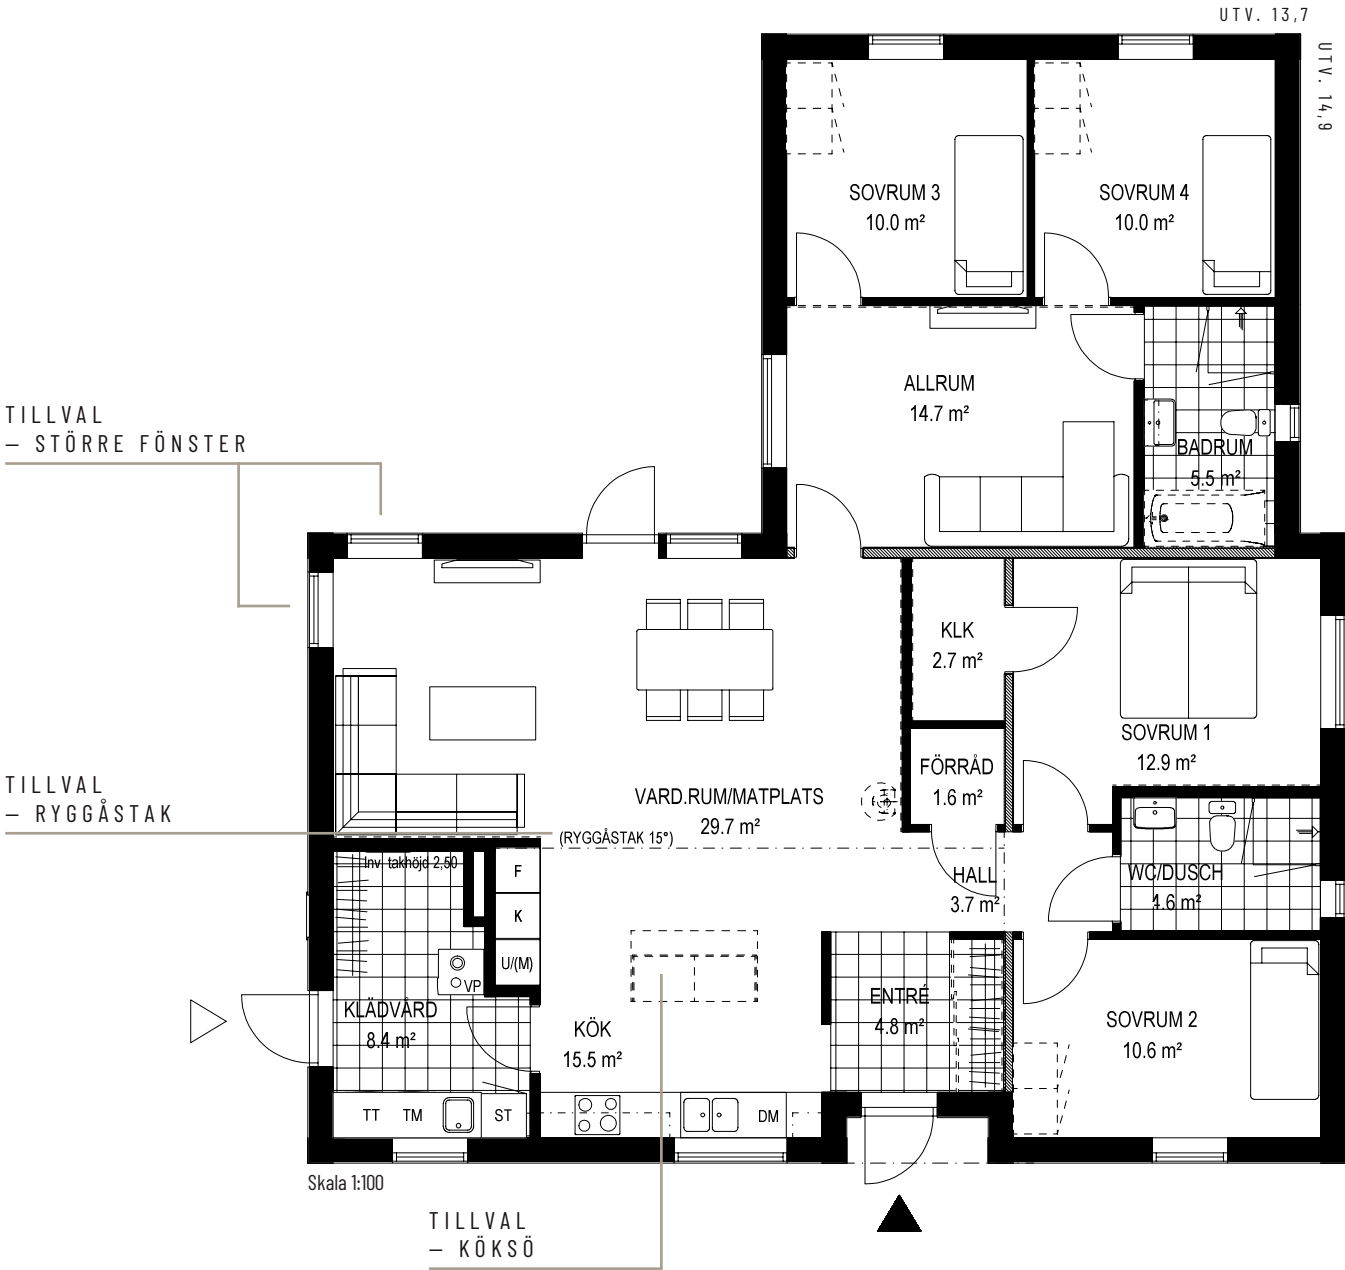

GÅ RUNT I HUSET I VÅR AR-APP "HUSVISAREN"
ELLER NJUT AV EN VR-VISNING PÅ A-HUS.SE

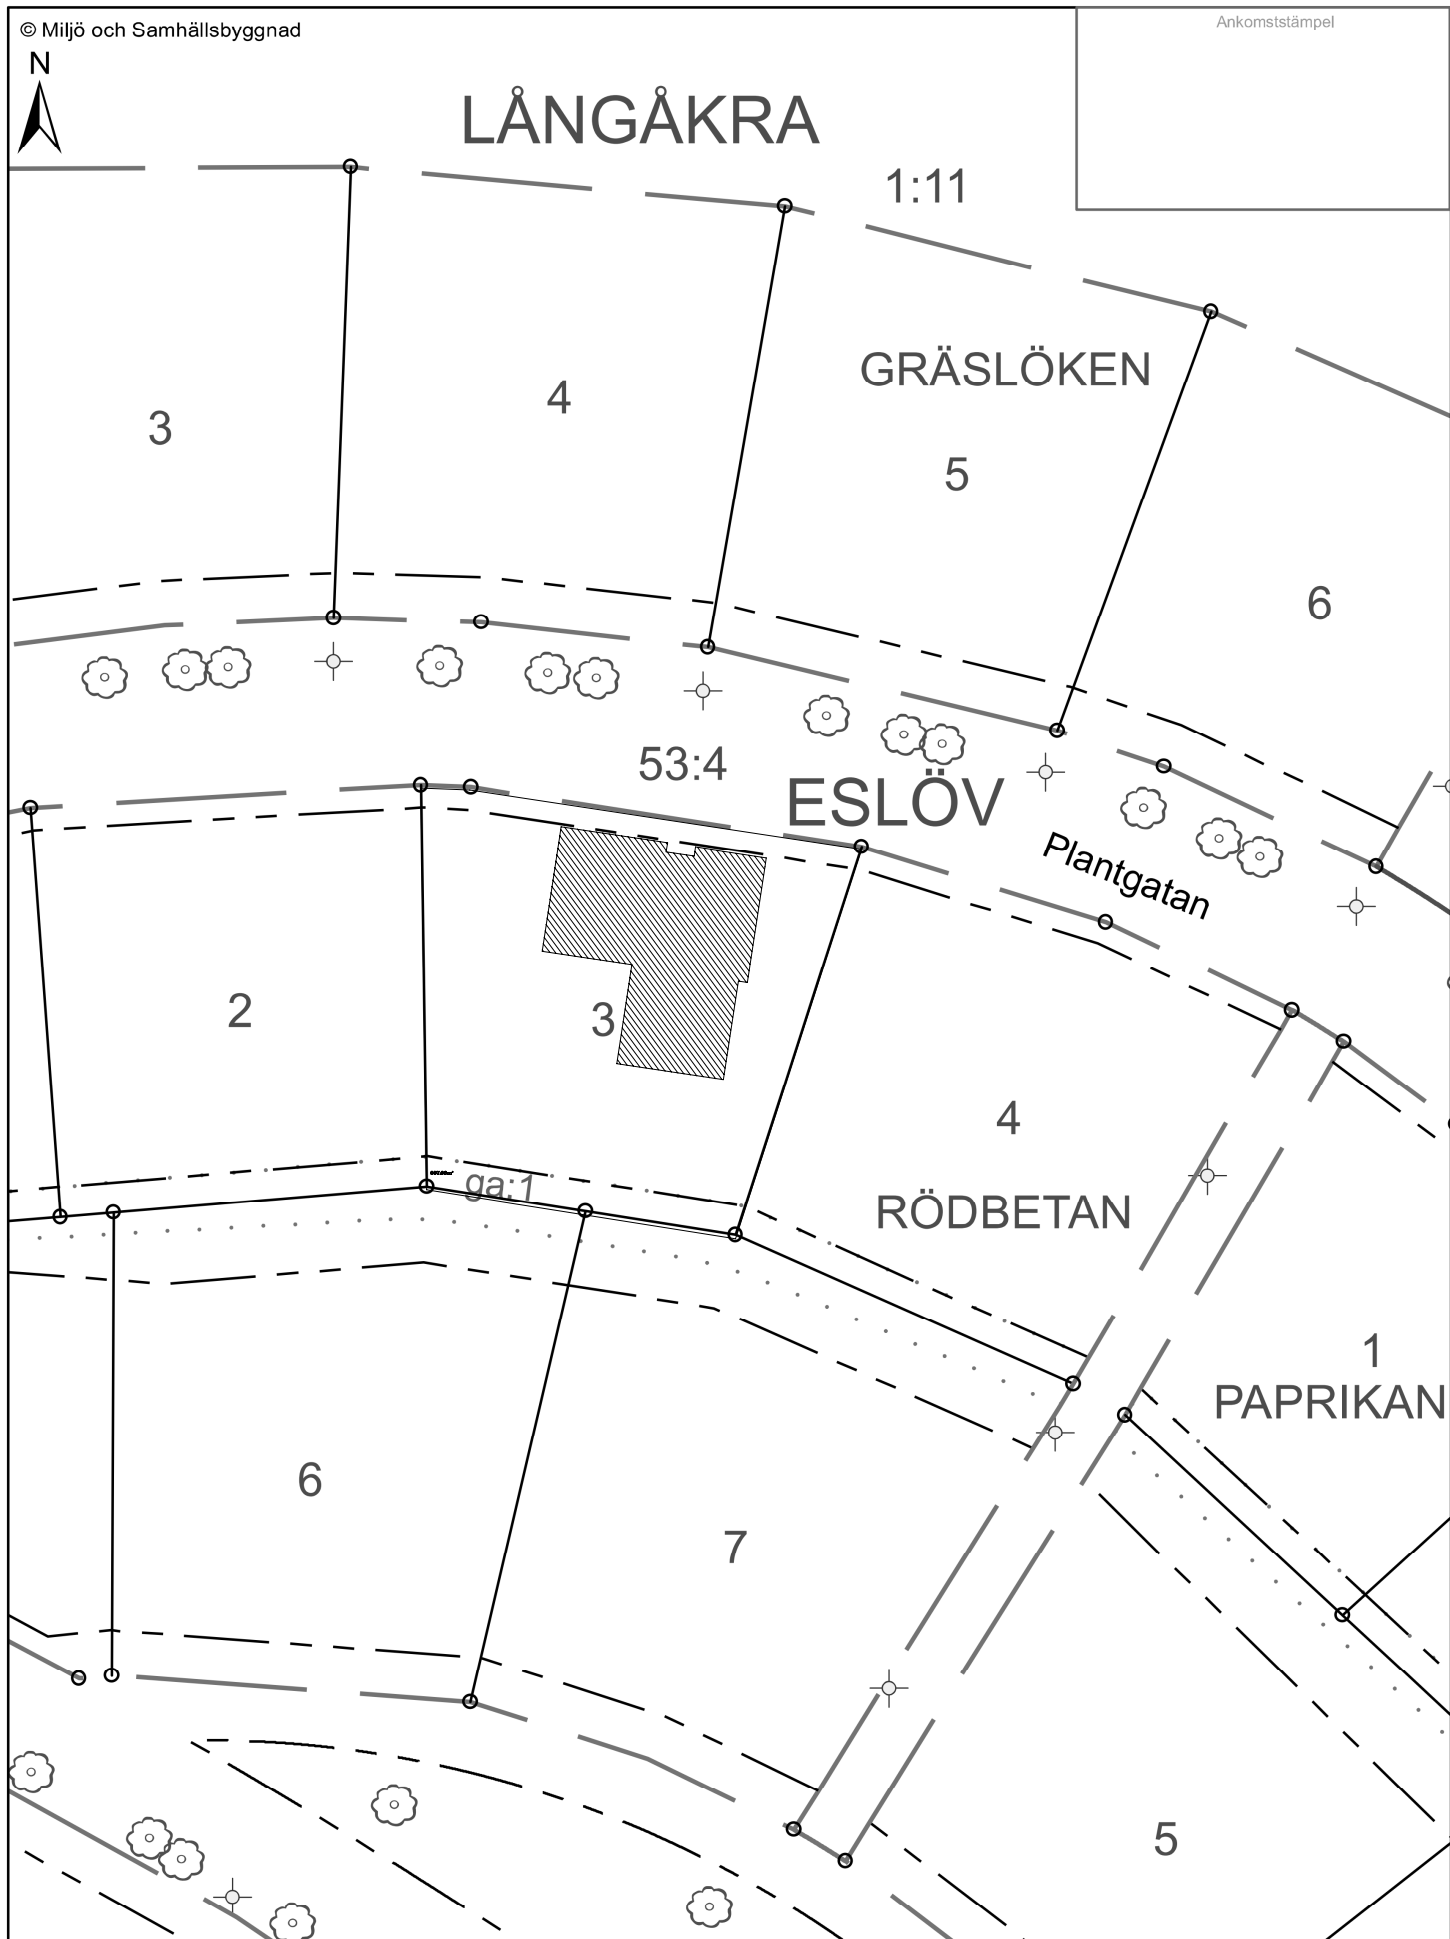

0 25 50 m

Skala 1:500

Koordinat- och höjdsystem
SWEREF 99 13 30, RH2000

Utskriftsdatum
2022-02-09

Debiterad via e-tjänst